St. Alexius
medizinischer Campus

Konzeptstudie Stand 17.11.2025

AIP

St. Alexius
medizinischer Campus

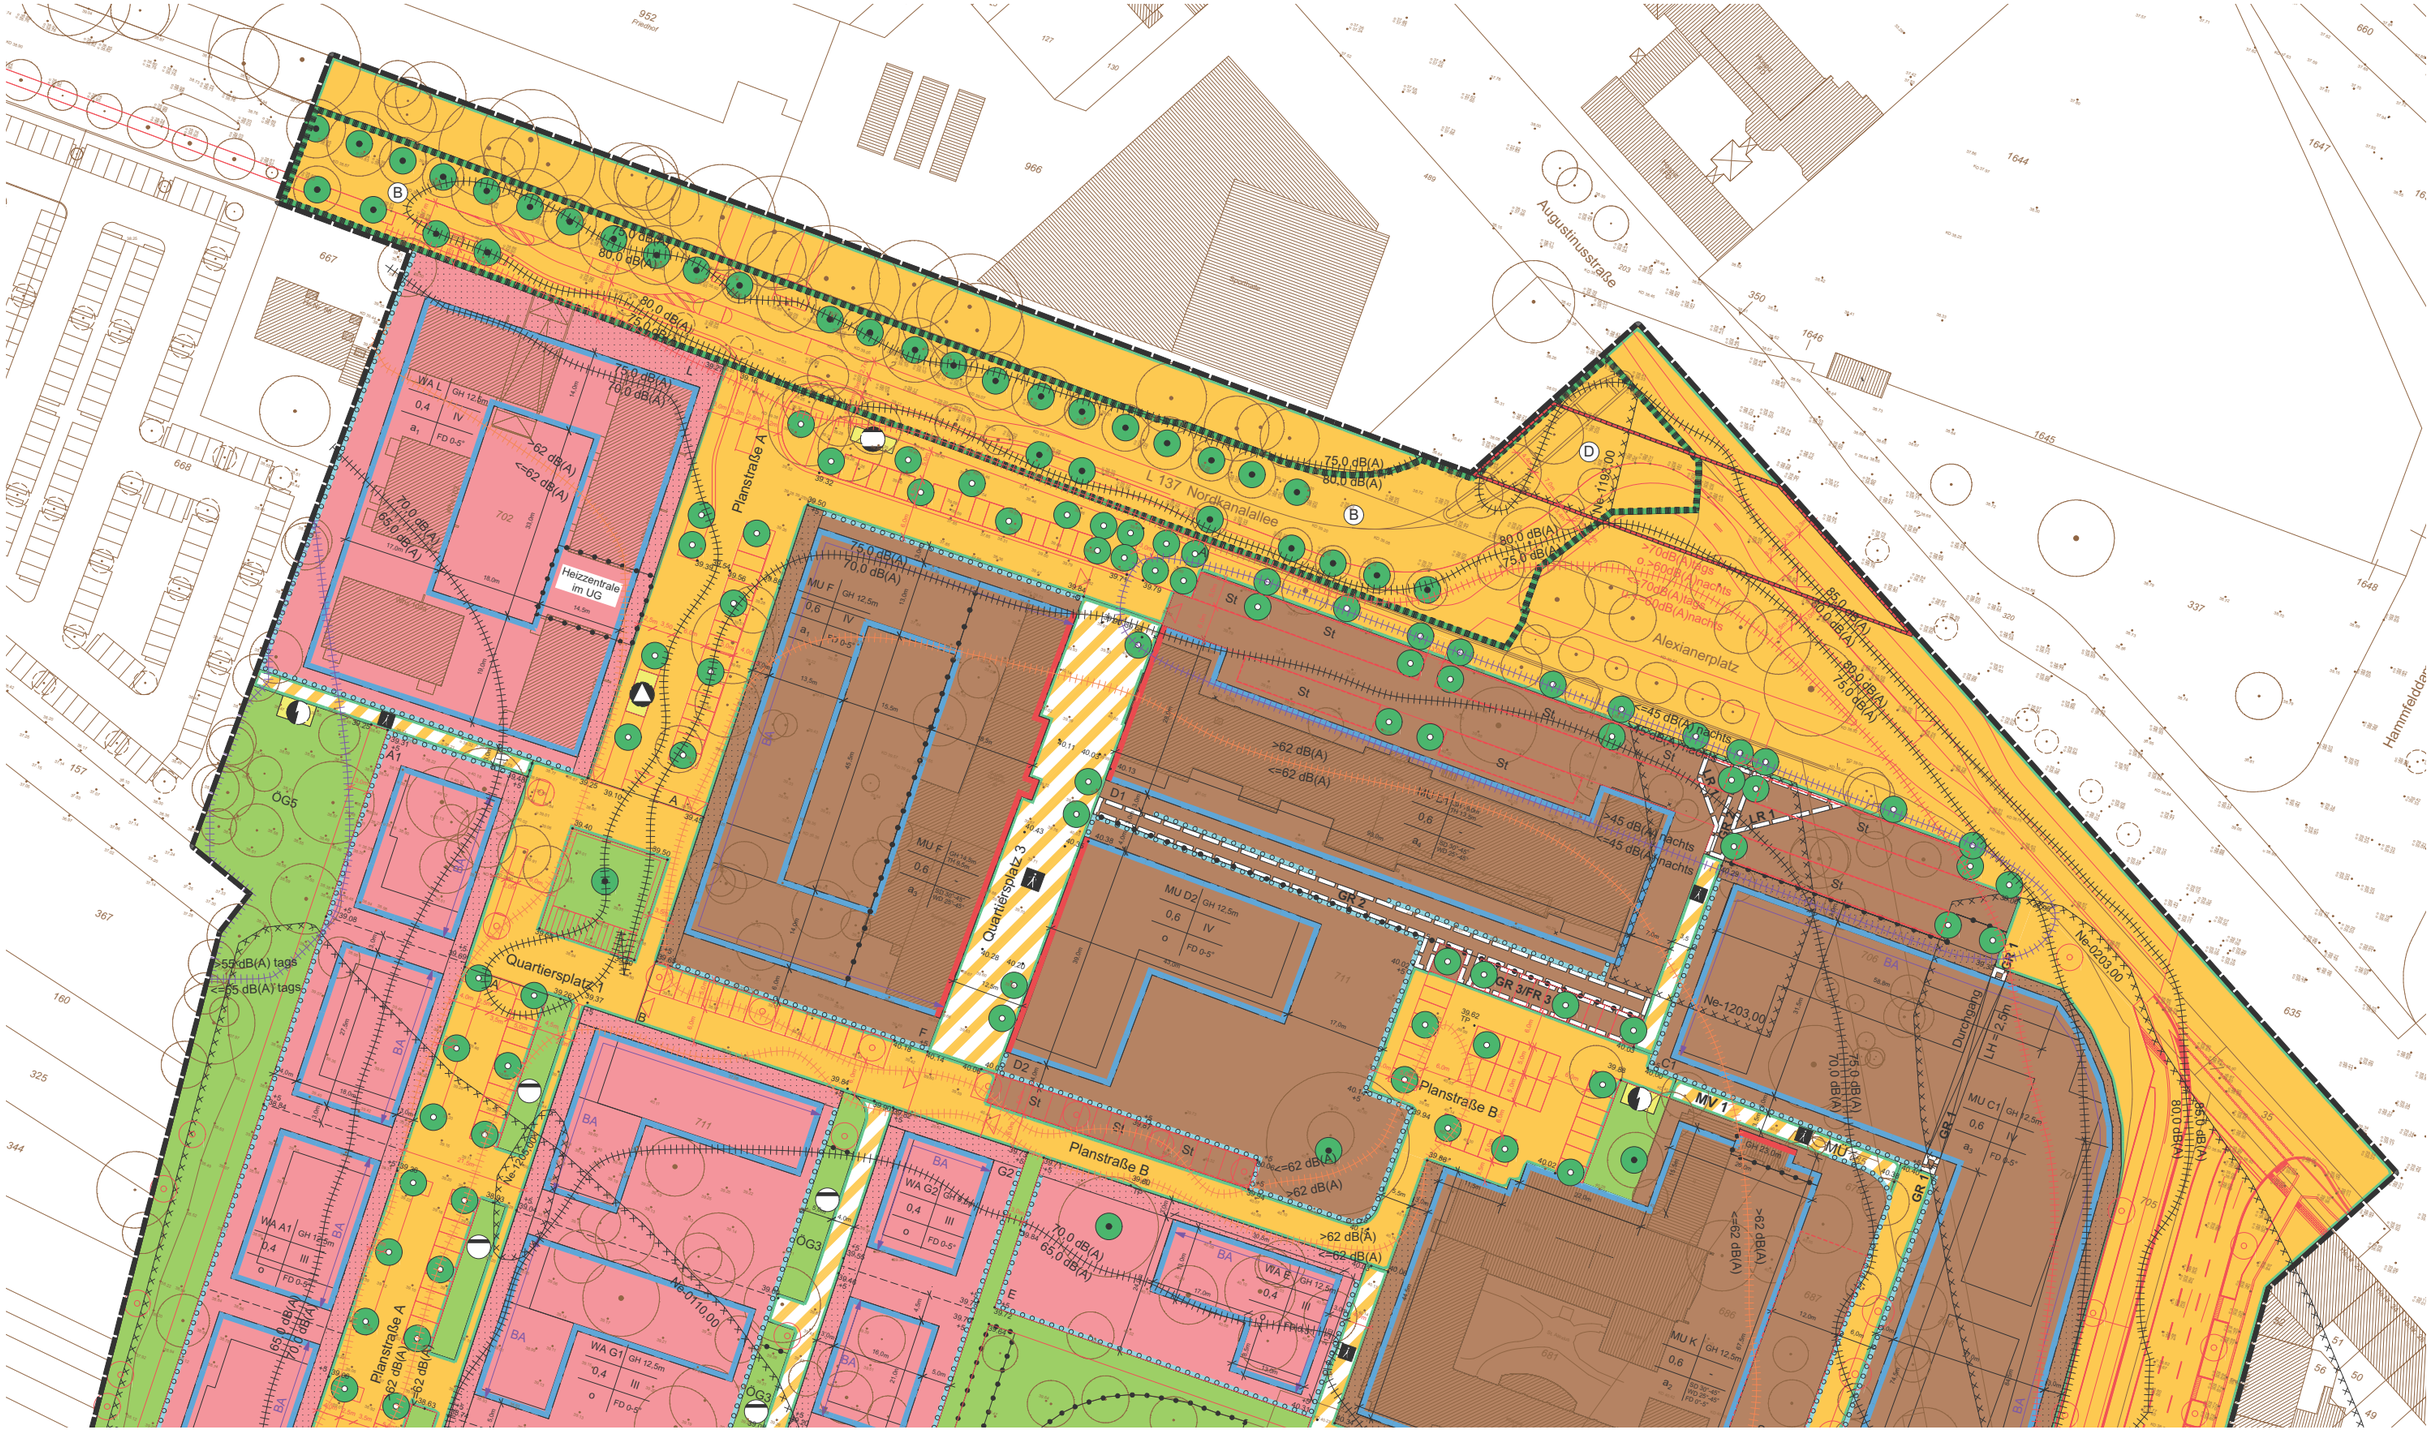

17.11.2025

Bebauungsplan M 1:1000

St. Alexius
medizinischer Campus

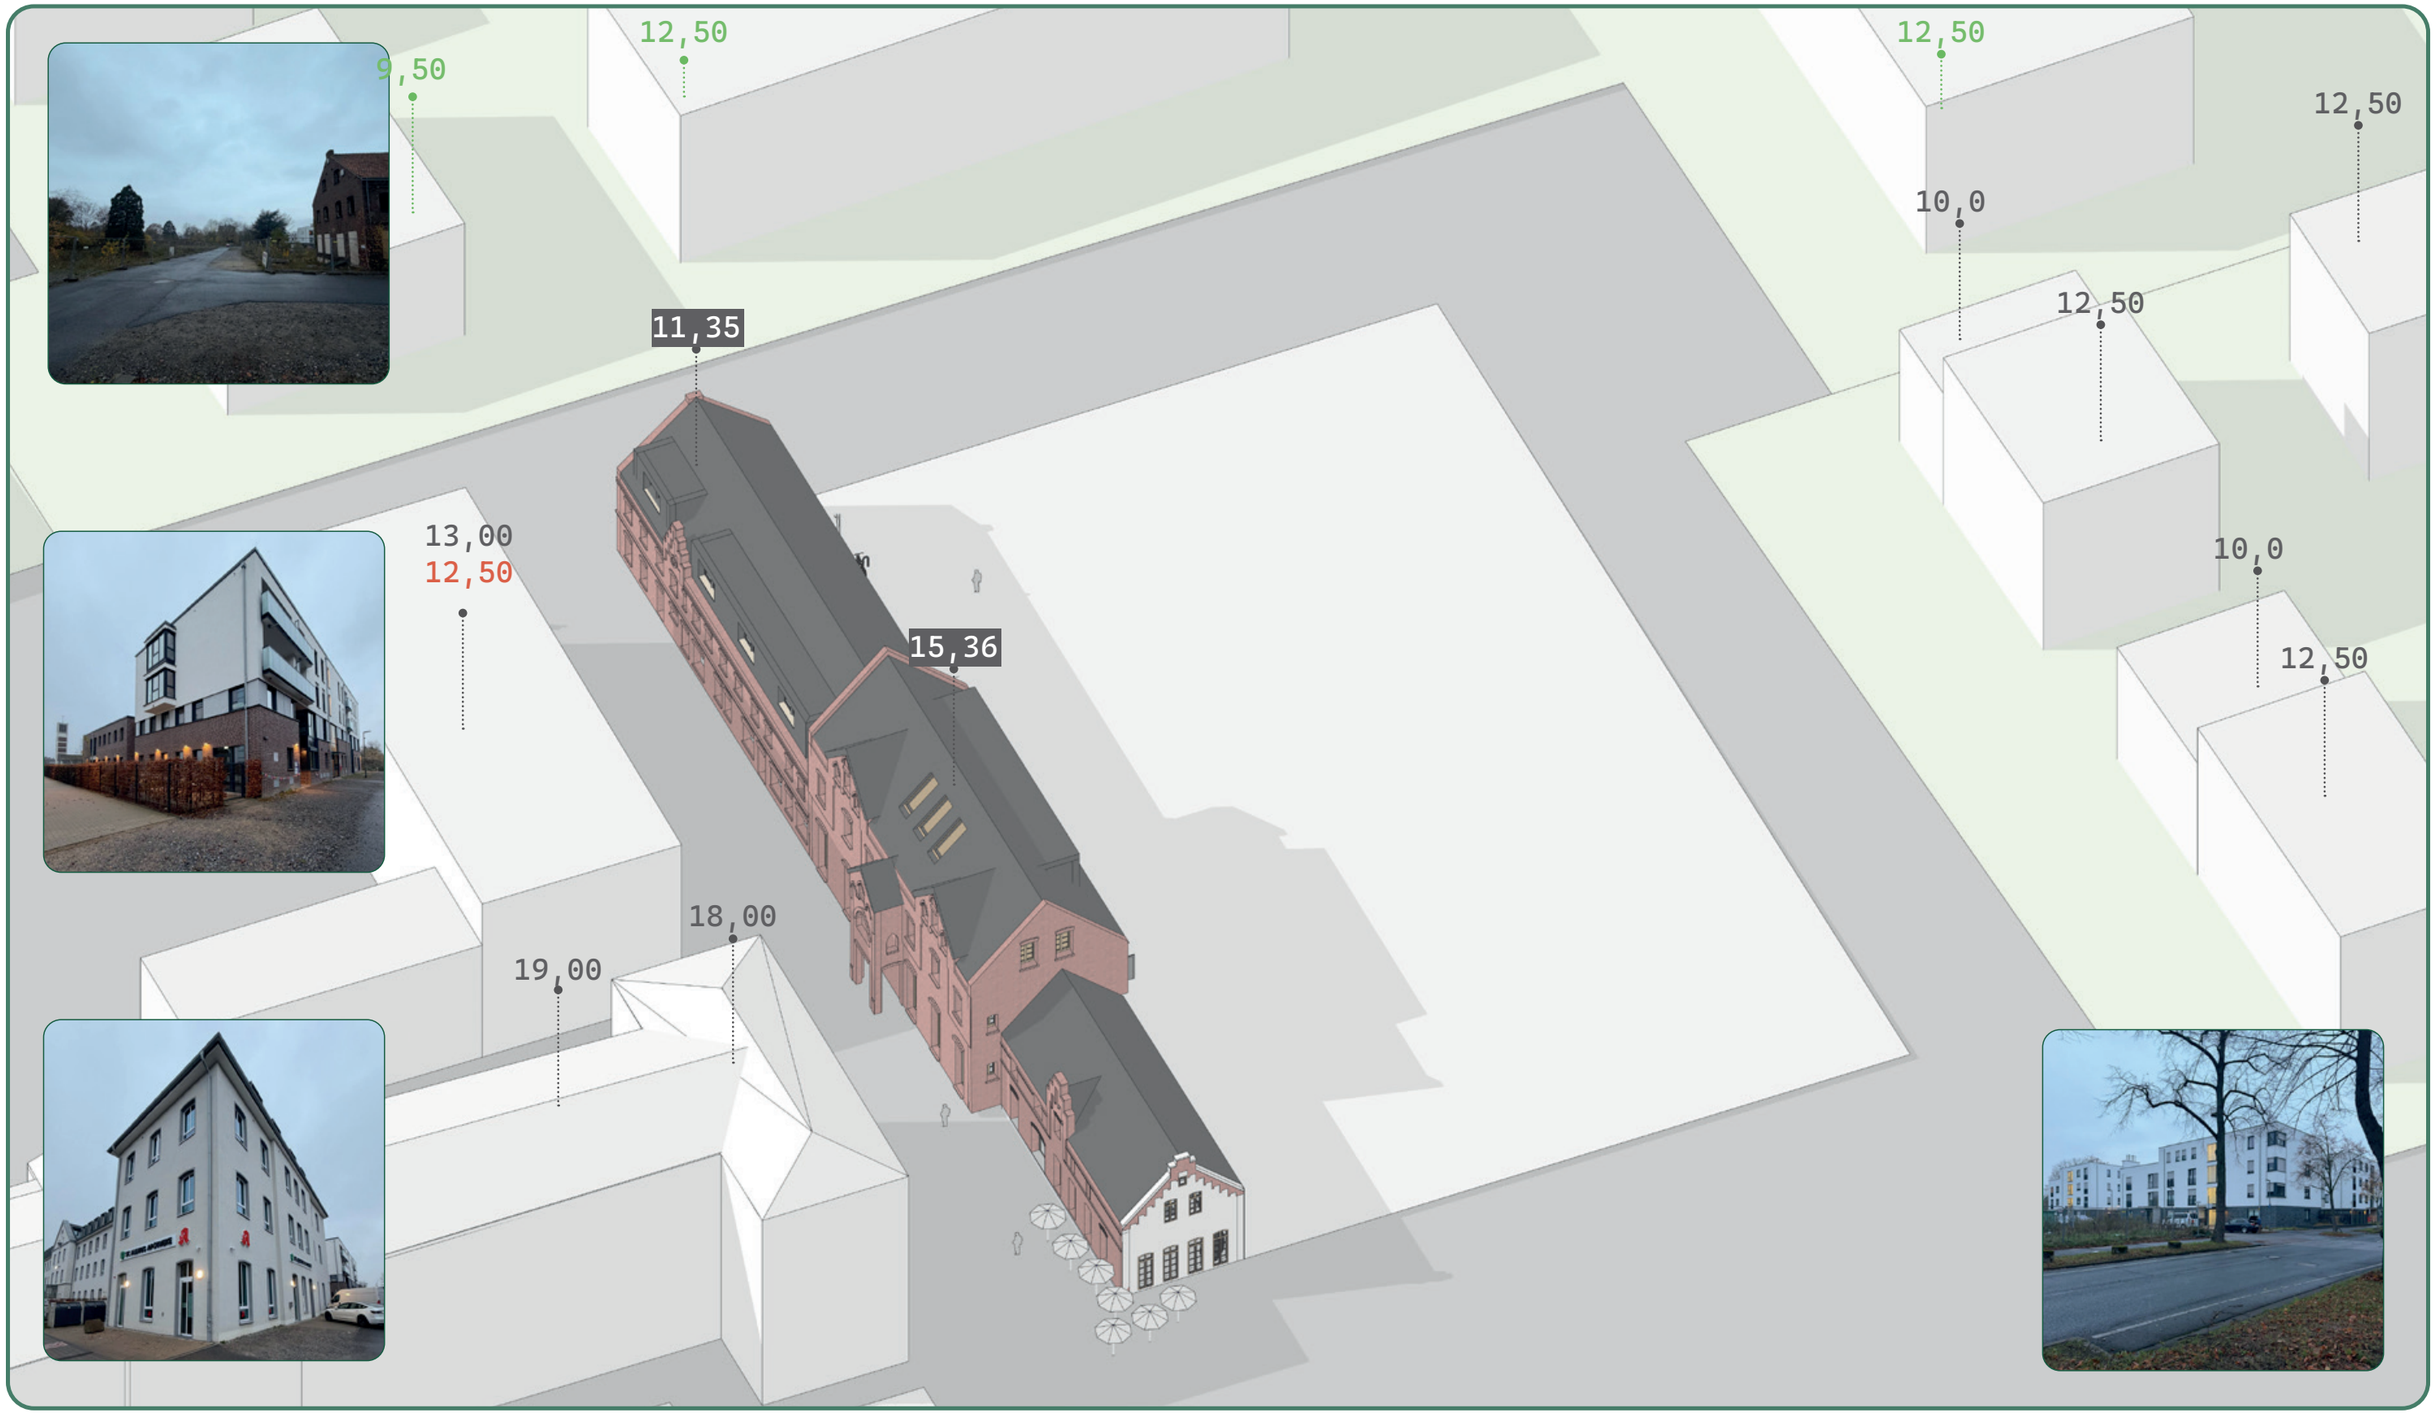

17.11.2025

Städtebaulicher Kontext

St. Alexius
medizinischer Campus

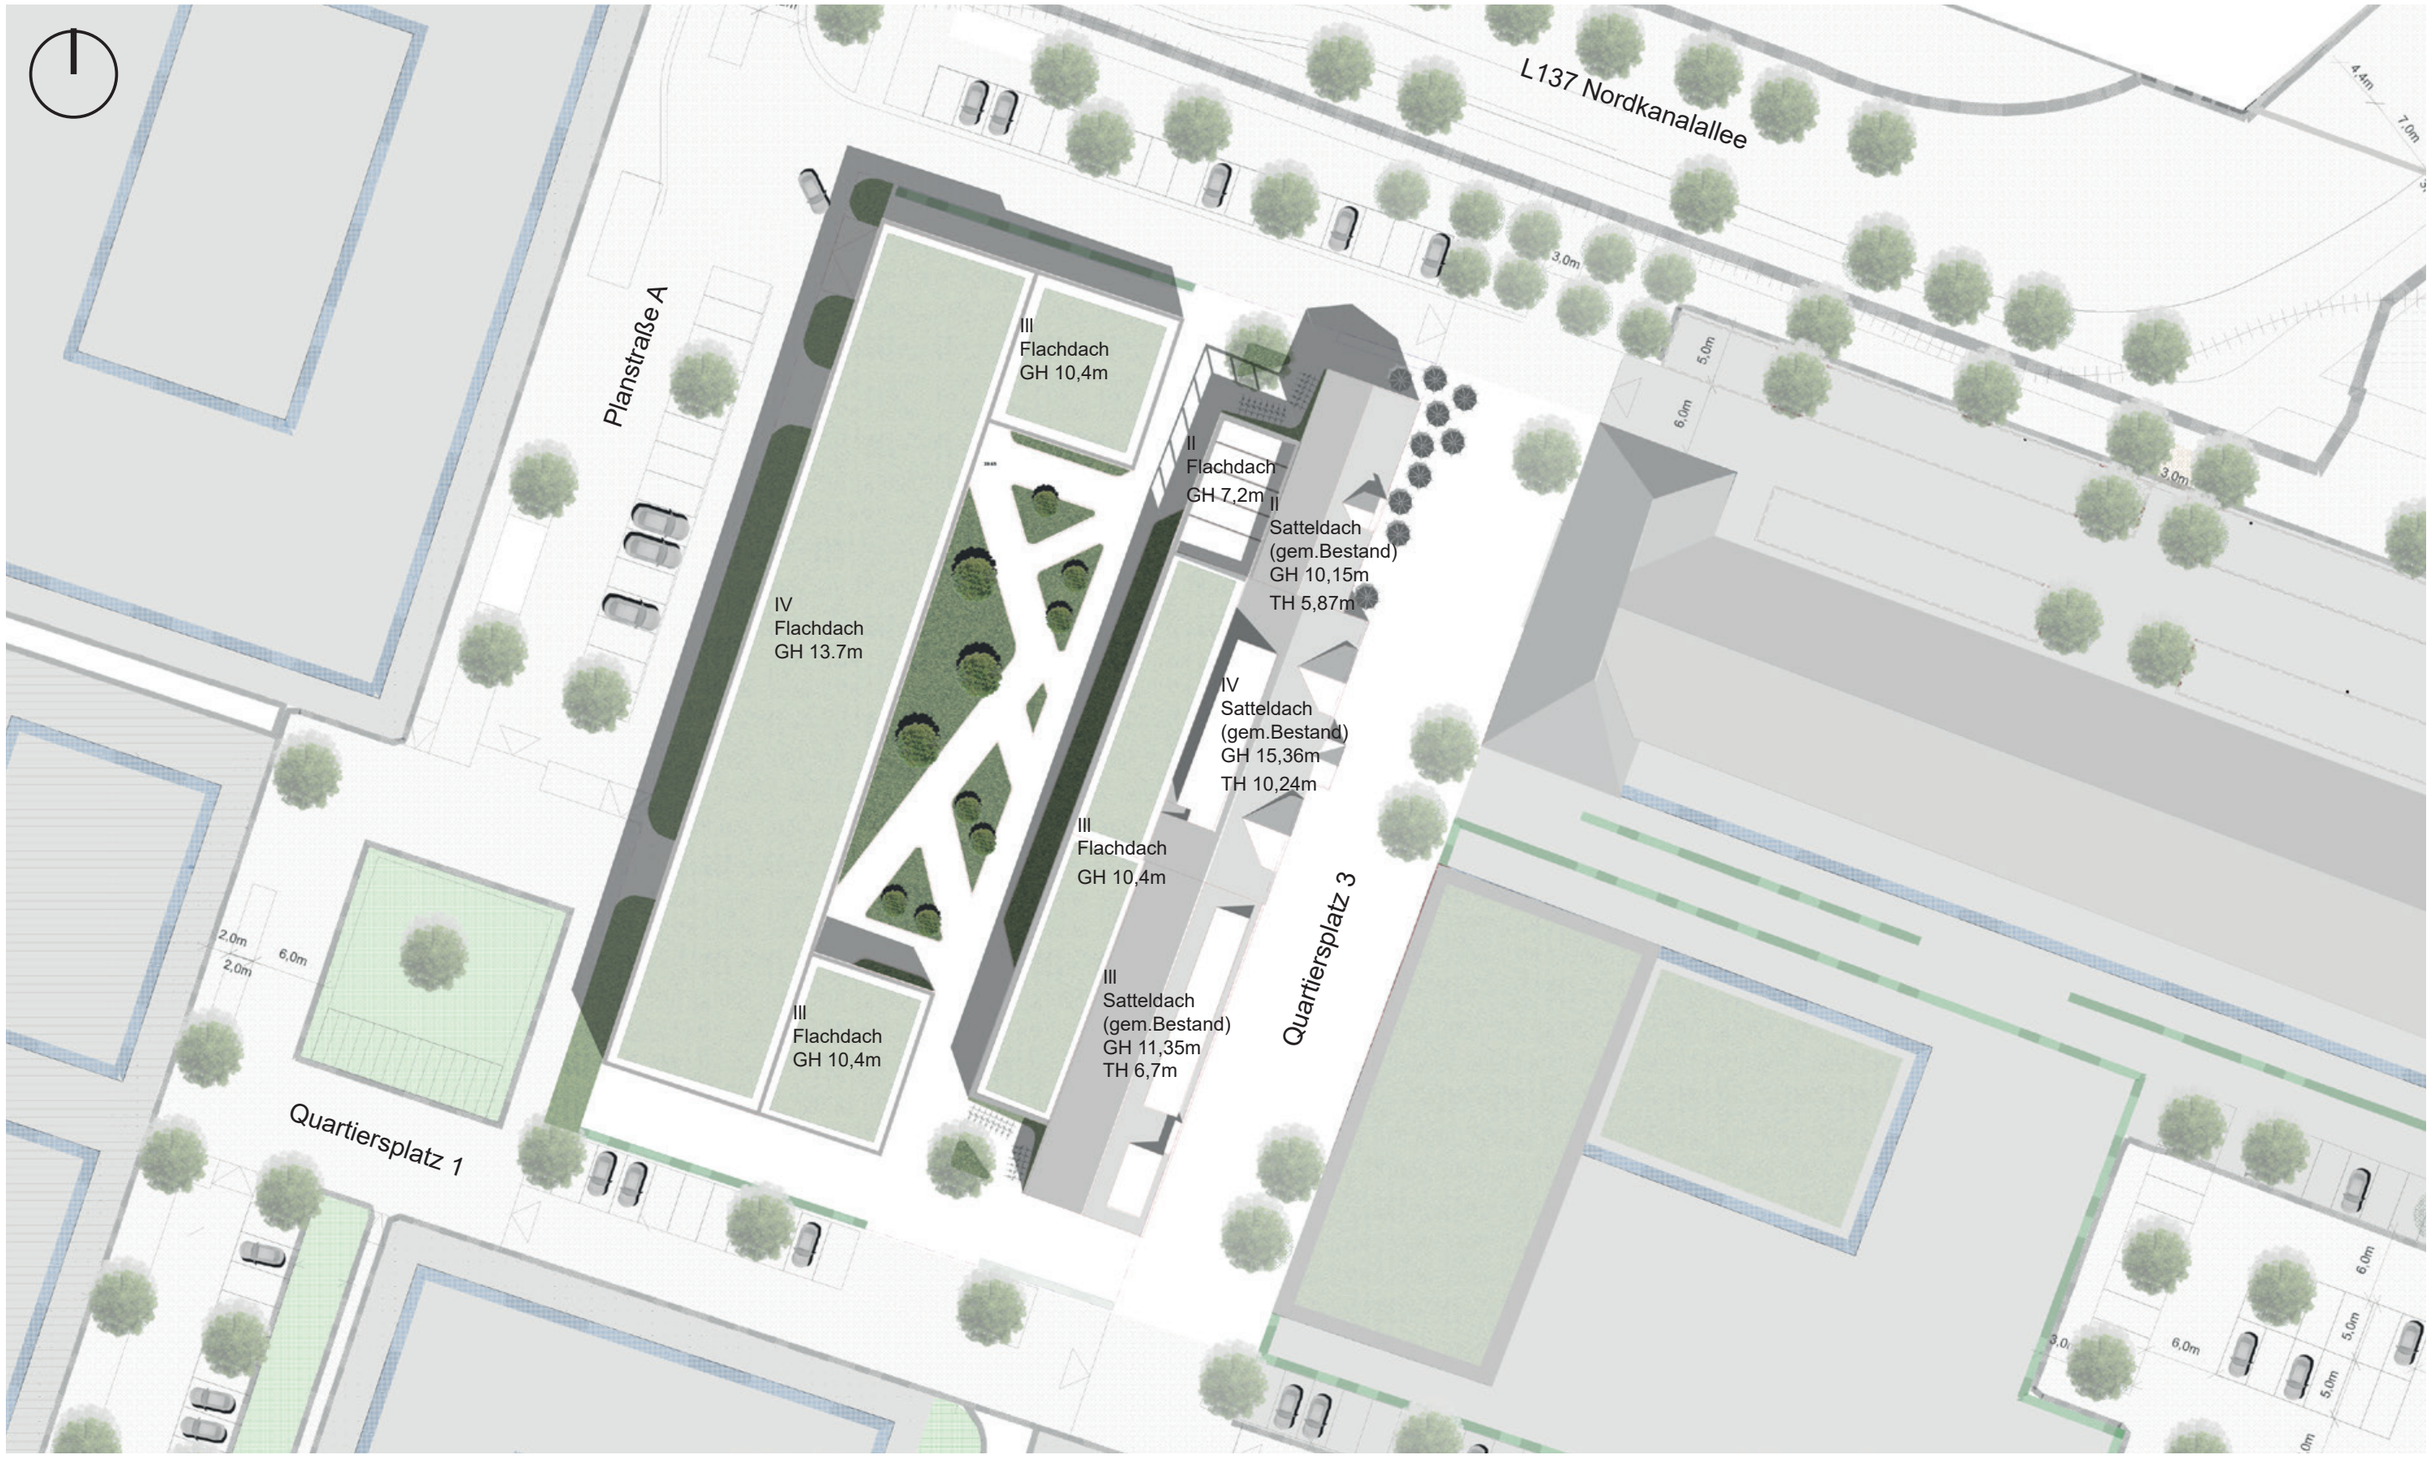

17.11.2025

Lageplan M 1:500

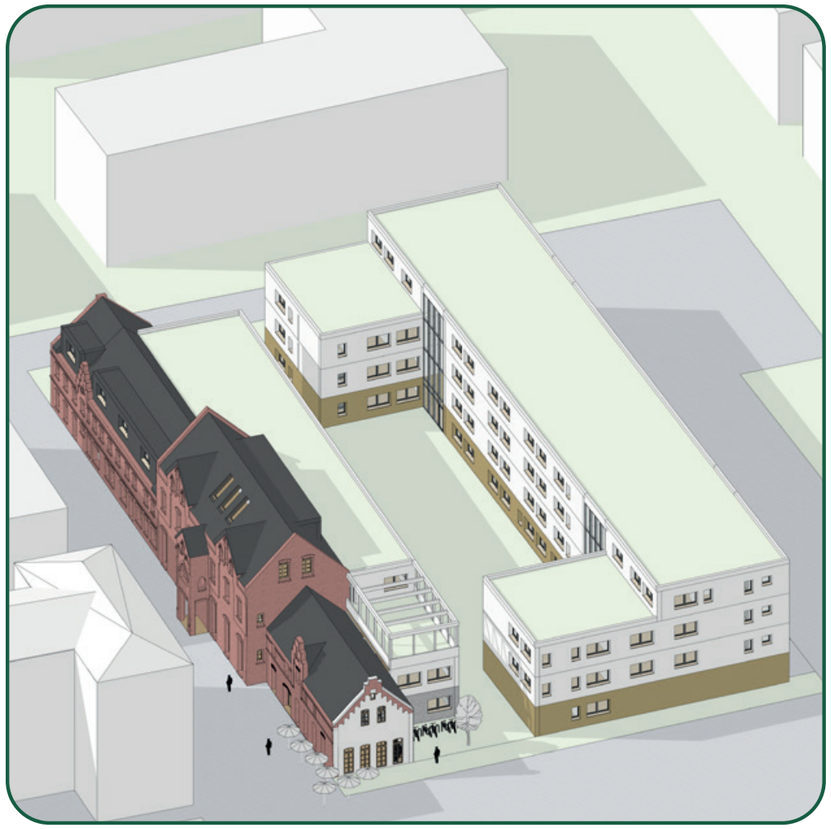

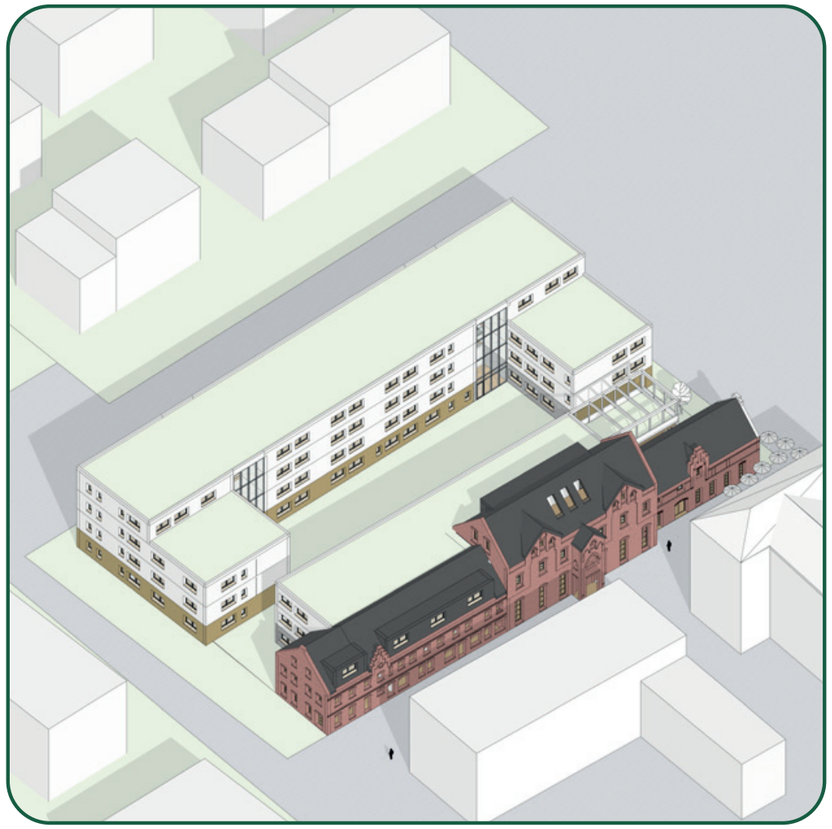

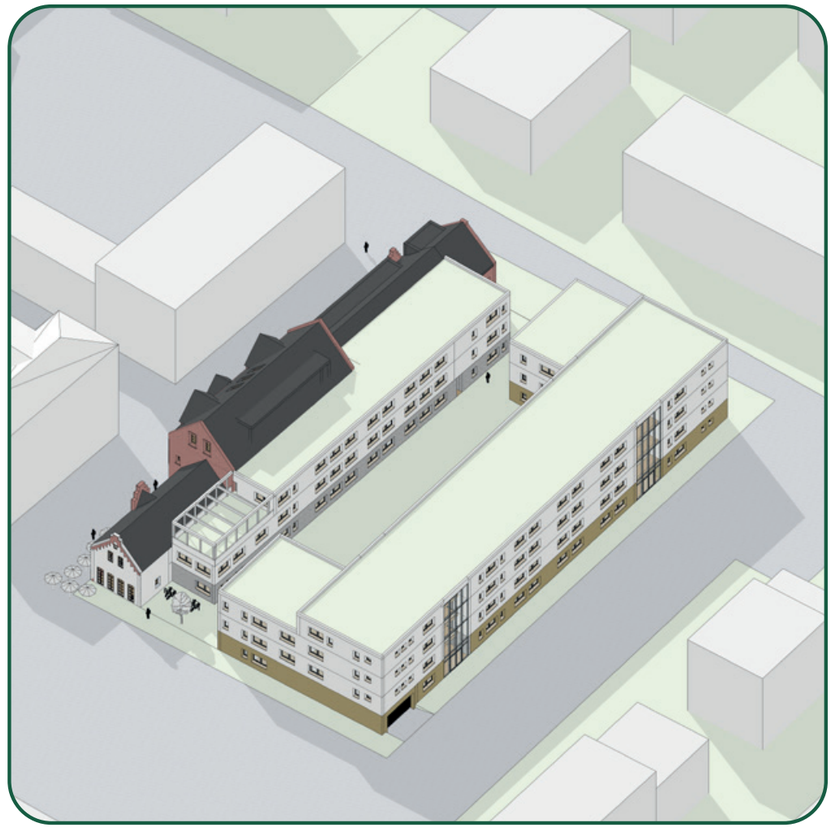

St. Alexius
medizinischer Campus

17.11.2025

Entwurf Blick von Nord-Ost (Café)

17.11.2025

Belebung Quartiersplatz

St. Alexius
medizinischer Campus

17.11.2025

Perspektive Innenhof

17.11.2025

Schnittperspektive